ESIA ingenieurs & architecten
Spoorwegstraat 75
2460 Tielen
tel. 014 / 47 98 33

P_N_1_KELDER & RIOLERING
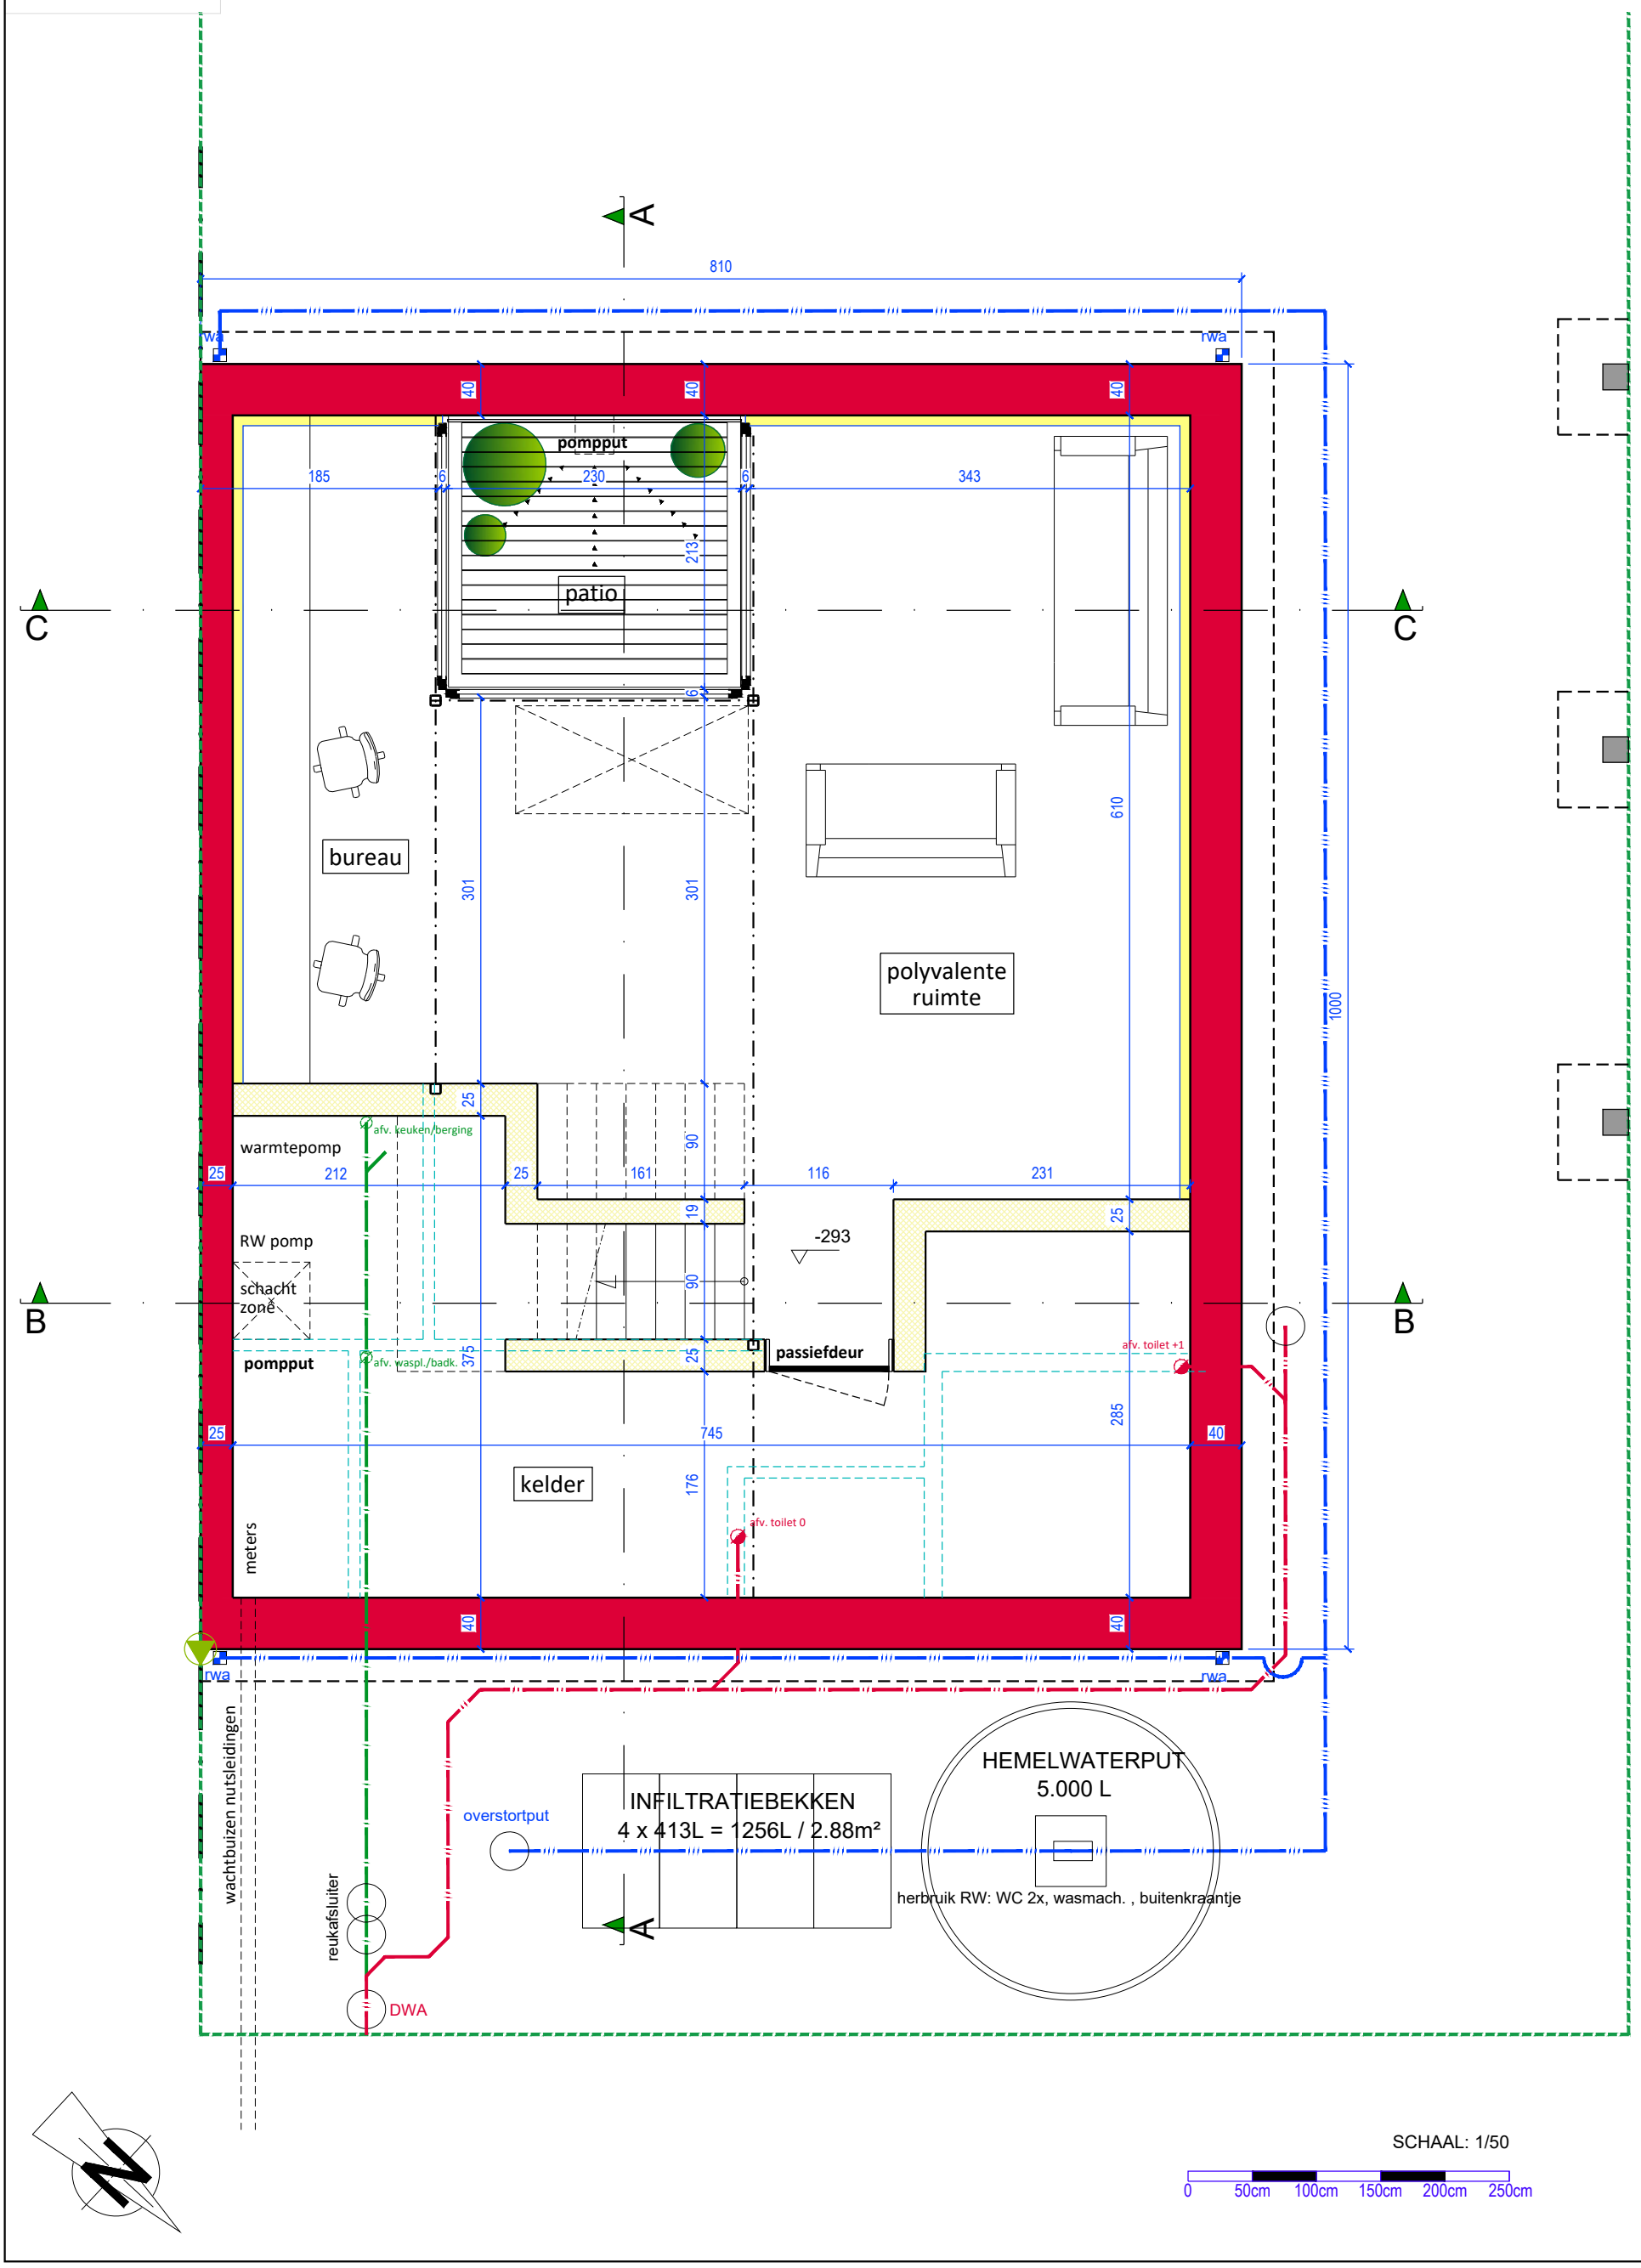
ISO A3 (420.00 x 297.00 MM)
MATEN in CENTIMETERS
GEVERS_BA2.DWG